腾龙芳烃（漳州）有限公司热电厂

锅炉日用煤仓改造技术规范书

编制：

初审：

审核：

核准：

2021 年 04 月 1 日

G} Ë,´ ð#{ >˜ ú × fAî 7 Ä% Cã _ Ø Ã Œ!’ ÃF >| ¼ » u 4*6E÷0;,´ × f Ã

8² Ã6„K1 ¼ Ô,´?±"r × 7-FJE÷

7-FJE÷ 7-FJE÷

			—	

ü A ¯L

(3) (1)

)AÝ,´ &L$ Ã ê Ã `&é1y § ƒ µ é+a † ü é v Ê Ä

Å 7 é j 7 é)AÝ ê ˆ ËAî 7 Ã j ` ÃCt É1y)AÝ ‘ & È ¦ ËO ï ¼ ÔFJ é ï È +OCi+X+a Å 7 é8 *6 A

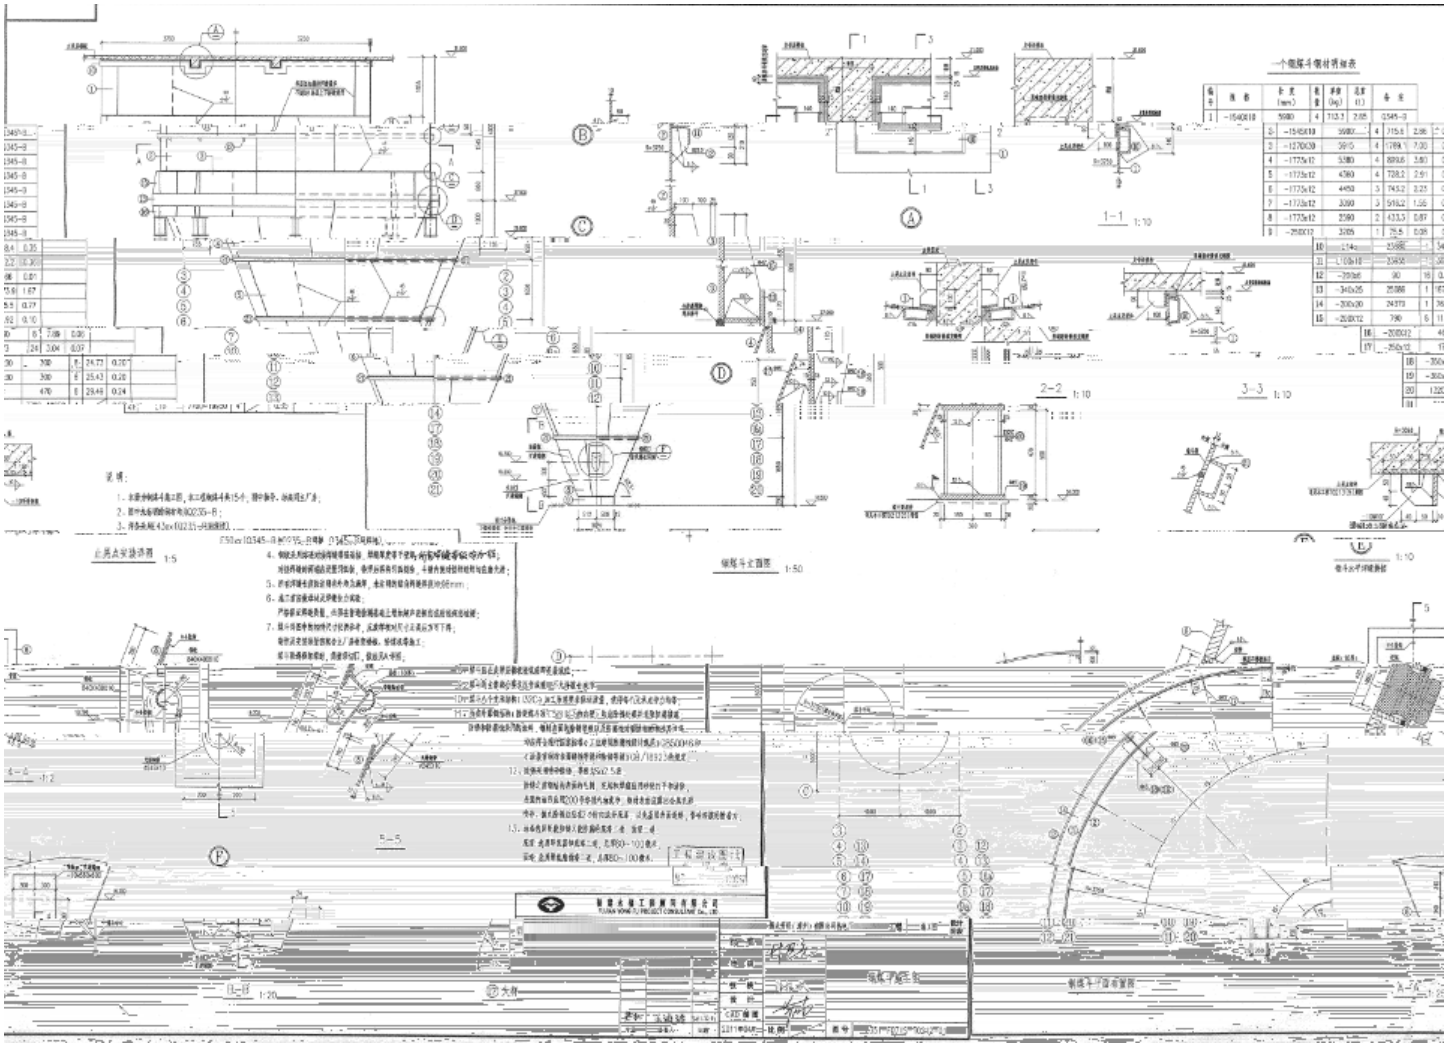
一个烟囱斗钢材明细表
说明：
1、本图中烟囱斗高2.8m，加工烟囱斗共15个，图中编号，由成型工厂备；
2、图中未标注焊缝按现行规范GB50205-B；
3、焊条采用4.3mm(GB/T5117-95)型焊条；
4、钢结构制造过程中应采取防止变形、焊接应力及焊接变形的措施，并满足设计要求；
5、所有焊缝外观应满足焊缝外观质量标准GB/T19418-2003的要求；
6、高空安装螺栓应采用安全可靠；
严格按照规范要求，并保证安装螺栓高强度螺栓上紧和摩擦面处理的质量；
7、图中所标注的尺寸以实际为准，现场施工时尺寸以实际为准；
钢结构安装前应做好安全措施，保证施工安全；
施工前需做好防雷、防腐、防火工作；
1:5
1:50
1:10
1:2
1:20
1—1
2—2
3—3
4—4
5—5
大样
烟囱斗立面图
烟囱斗平面布置图
烟囱斗平面布置图
工程设计资质证书
编号：
证书有效期至：
设计阶段
初设
施工图
设计
校对
审核
工程名称
图号
比例
日期

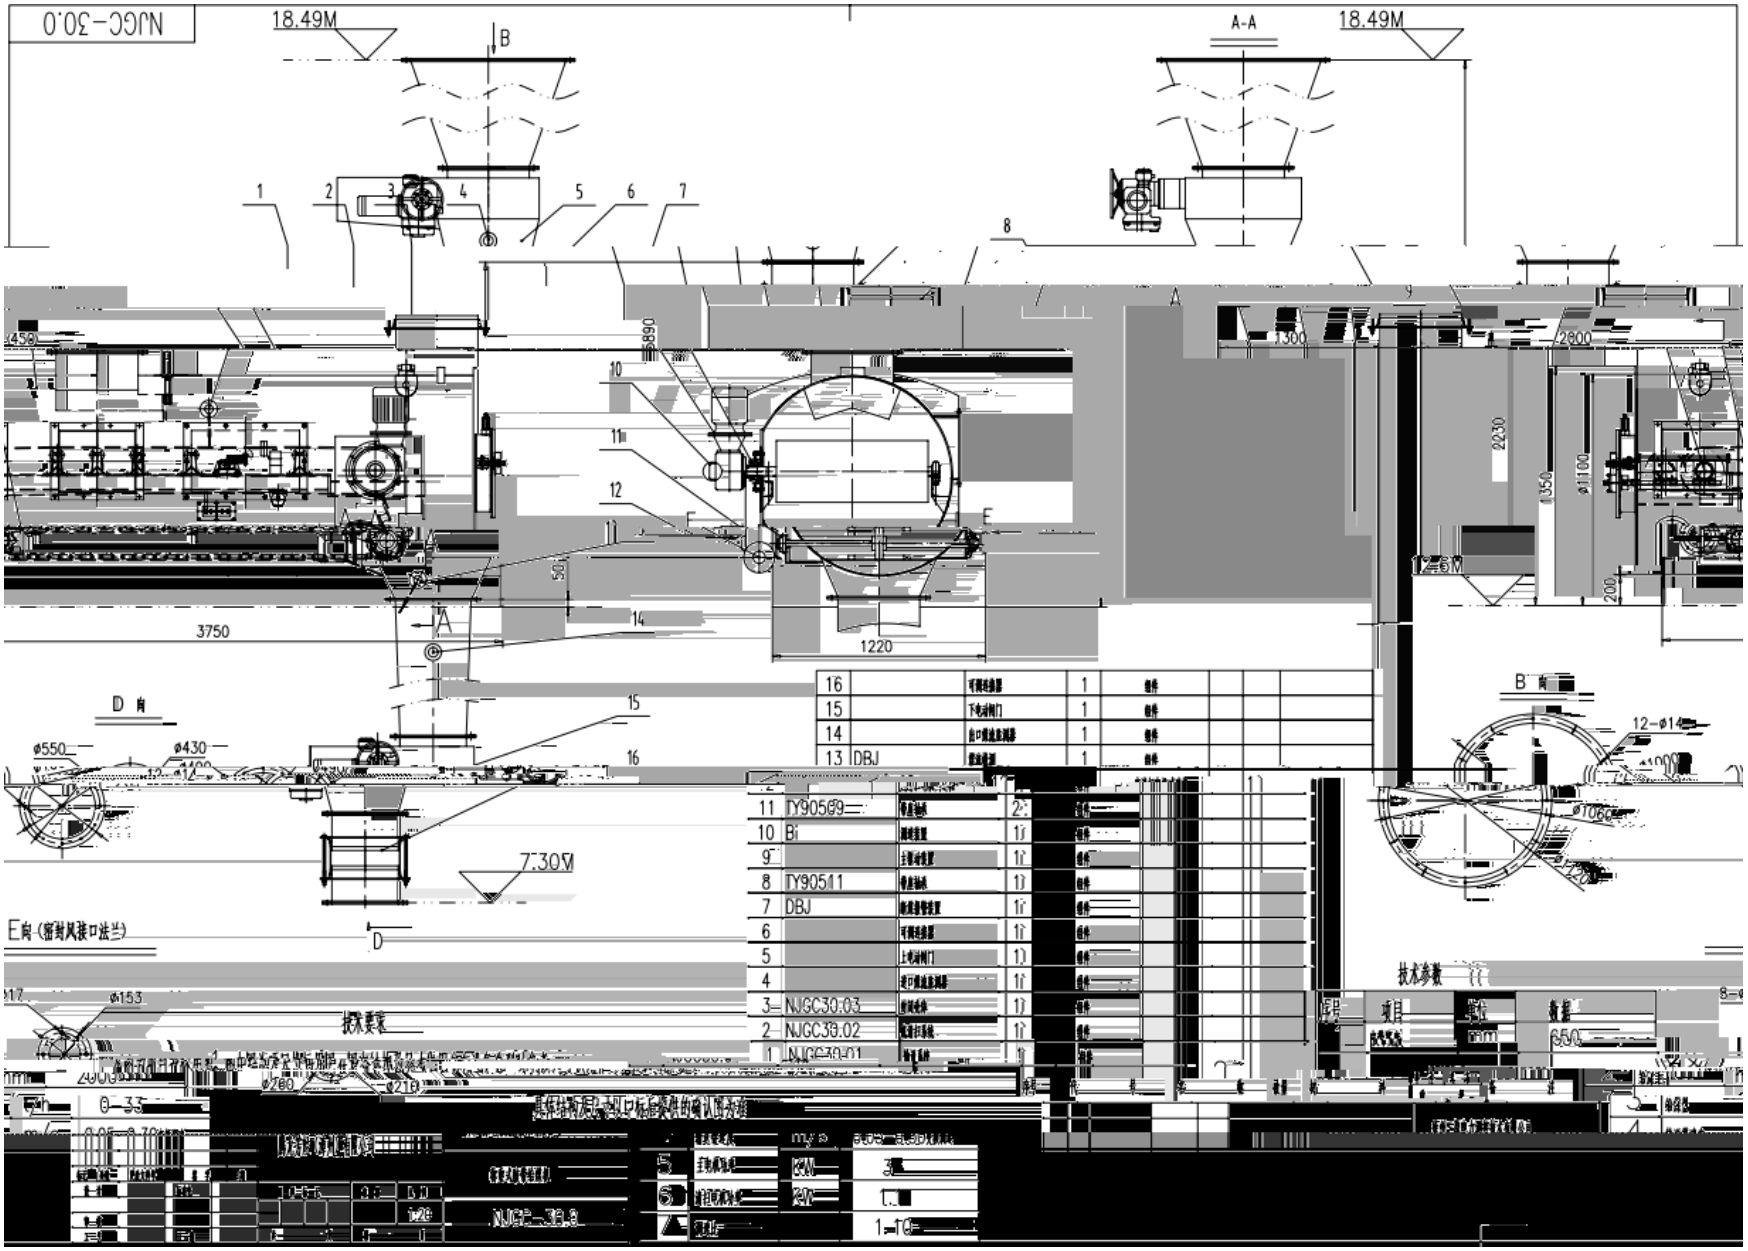
NJGC-30.0
18.49M
B
A-A
18.49M
1
2
3
4
5
6
7
8
10
11
12
14
15
16
3750
1220
D 向
ø550
ø430
7.30M
E向（密封风接口法兰）
ø153
技术要求
12.6M
B 向
12-ø14
ø1060
技术参数
项目
数量
NJGC-30.0
16
15
14
13 DBJ
11 TY90569
10 Bi
9
8 TY90511
7 DBJ
6
5
4
3 NJGC30.03
2 NJGC30.02
1 NJGC30.01